



BOUWKUNDIG ONTWERPBUREAU
TSEARD BROOS
 Iedyk 18, 9107 GD Jannum
 Tel. 0519 339350
 www.tbrooms.nl info@tbrooms.nl

Plan: Halfvrijstaande NOM woningen te Burdaard
 Opdr.g.:
 Onderdeel: Plattegronden
 Datum: juli 2019
 Blad: 01


Werknr.: 17-1895

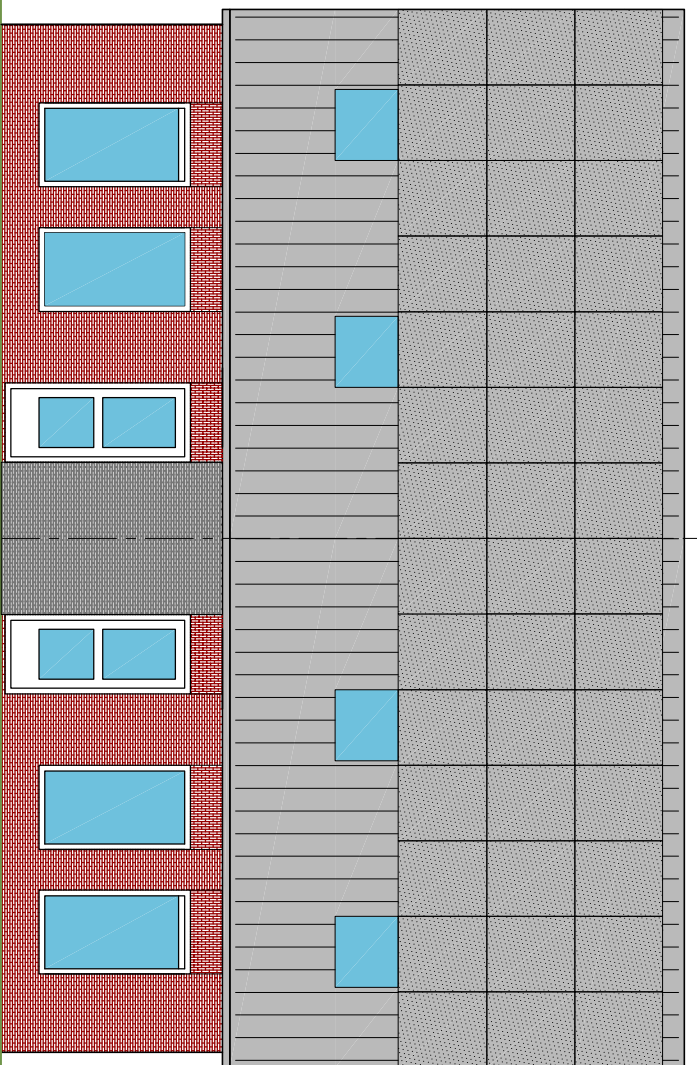


VOORGEVEL

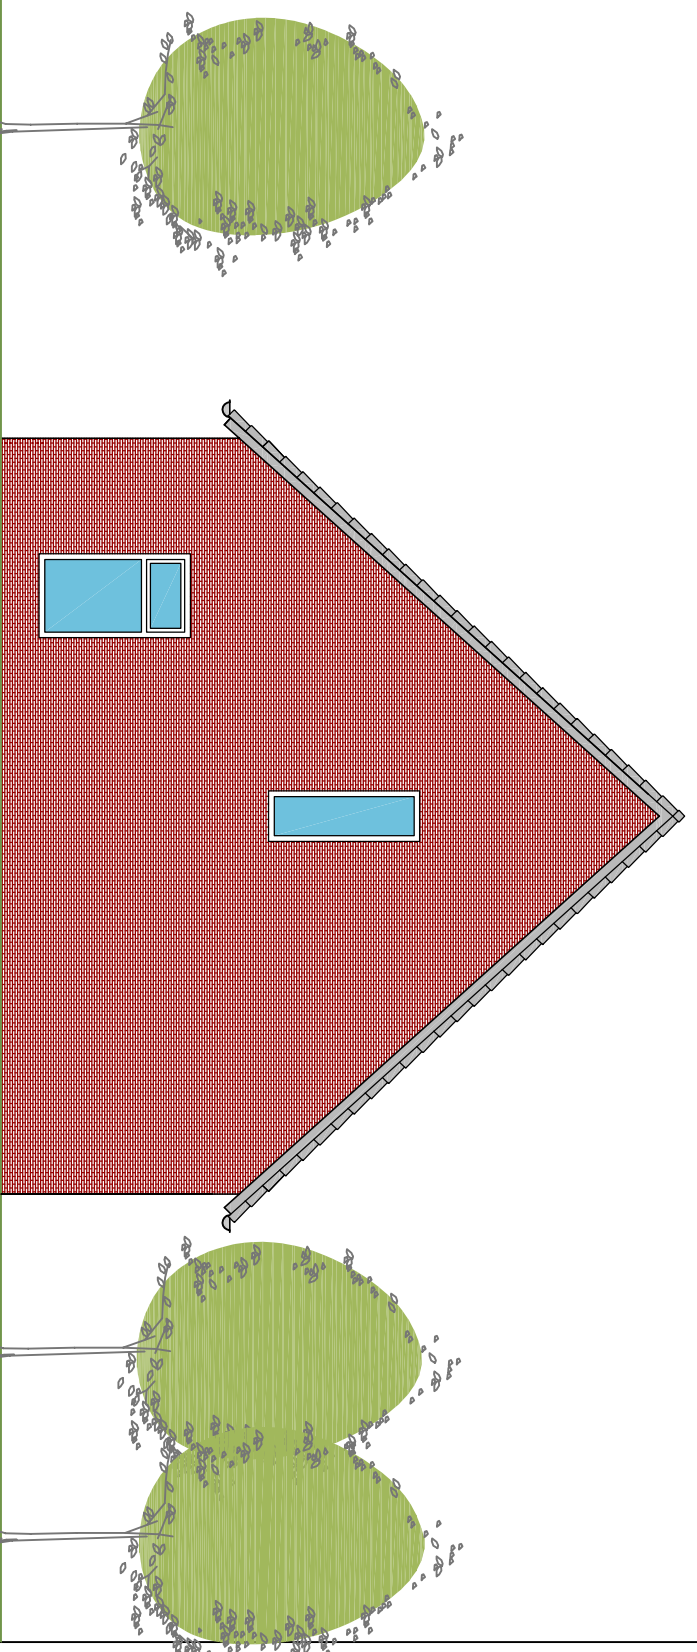


RECHTERZIJGEVEL

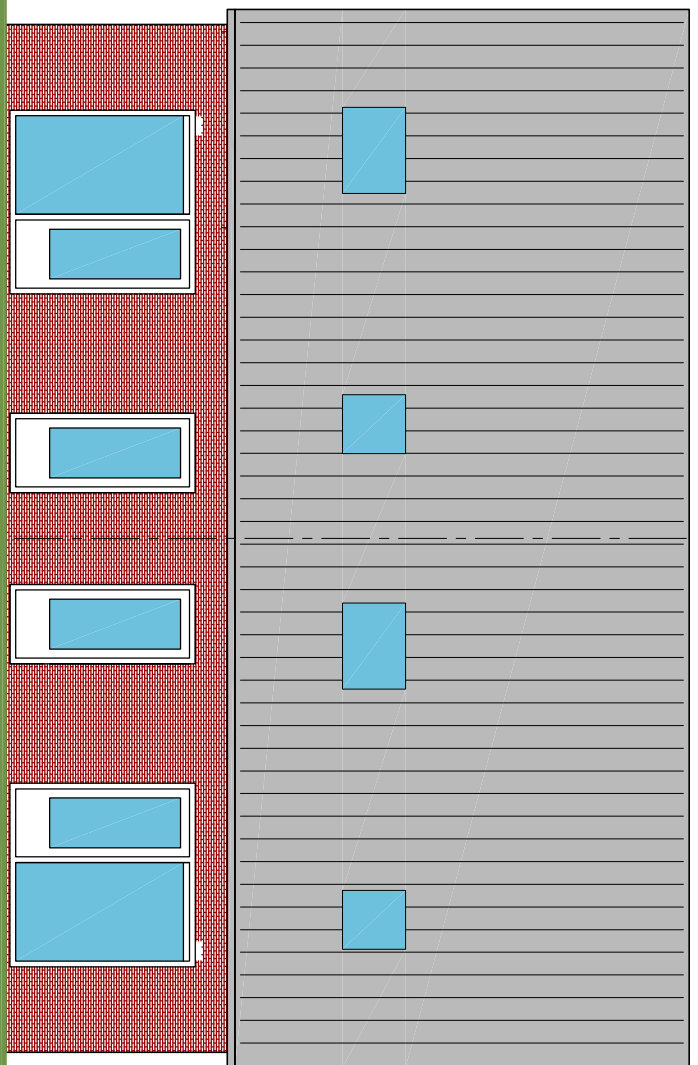

ACHTERGEVEL

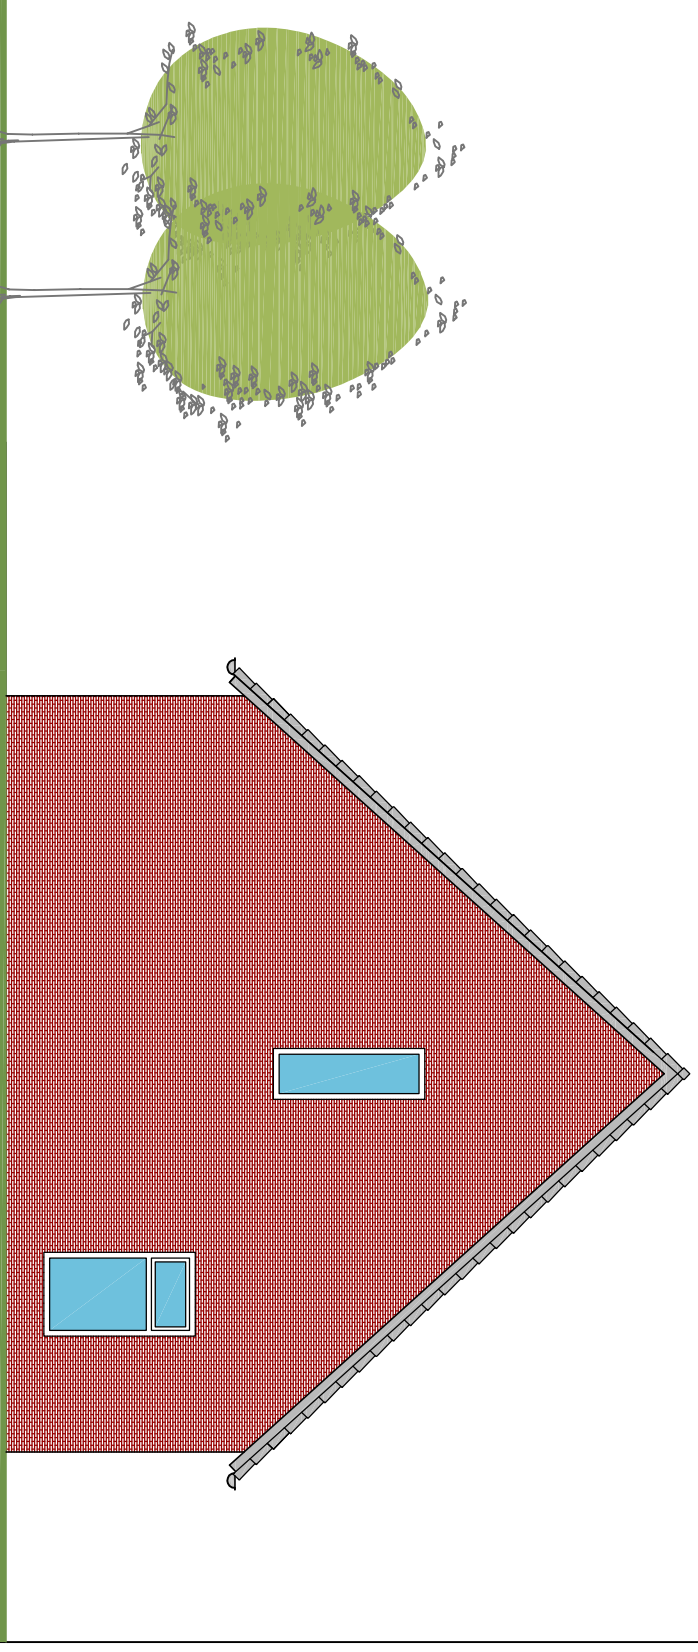


LINKERZIJGEVEL

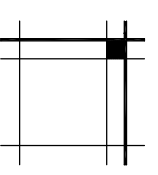

BOUWKUNDIG ONTWERPBUREAU
TSEARD BROOS
 Iedyk 18, 9107 GD Jannum
 Tel. 0519 339350
 www.tbrooms.nl info@tbrooms.nl

Plan: Halfvrijstaande NOM woningen te Burdaard
 Opdr.g.:
 Onderdeel : Gevels
 Datum : juli 2019
 Blad : 02


Werknr.: 17-1895

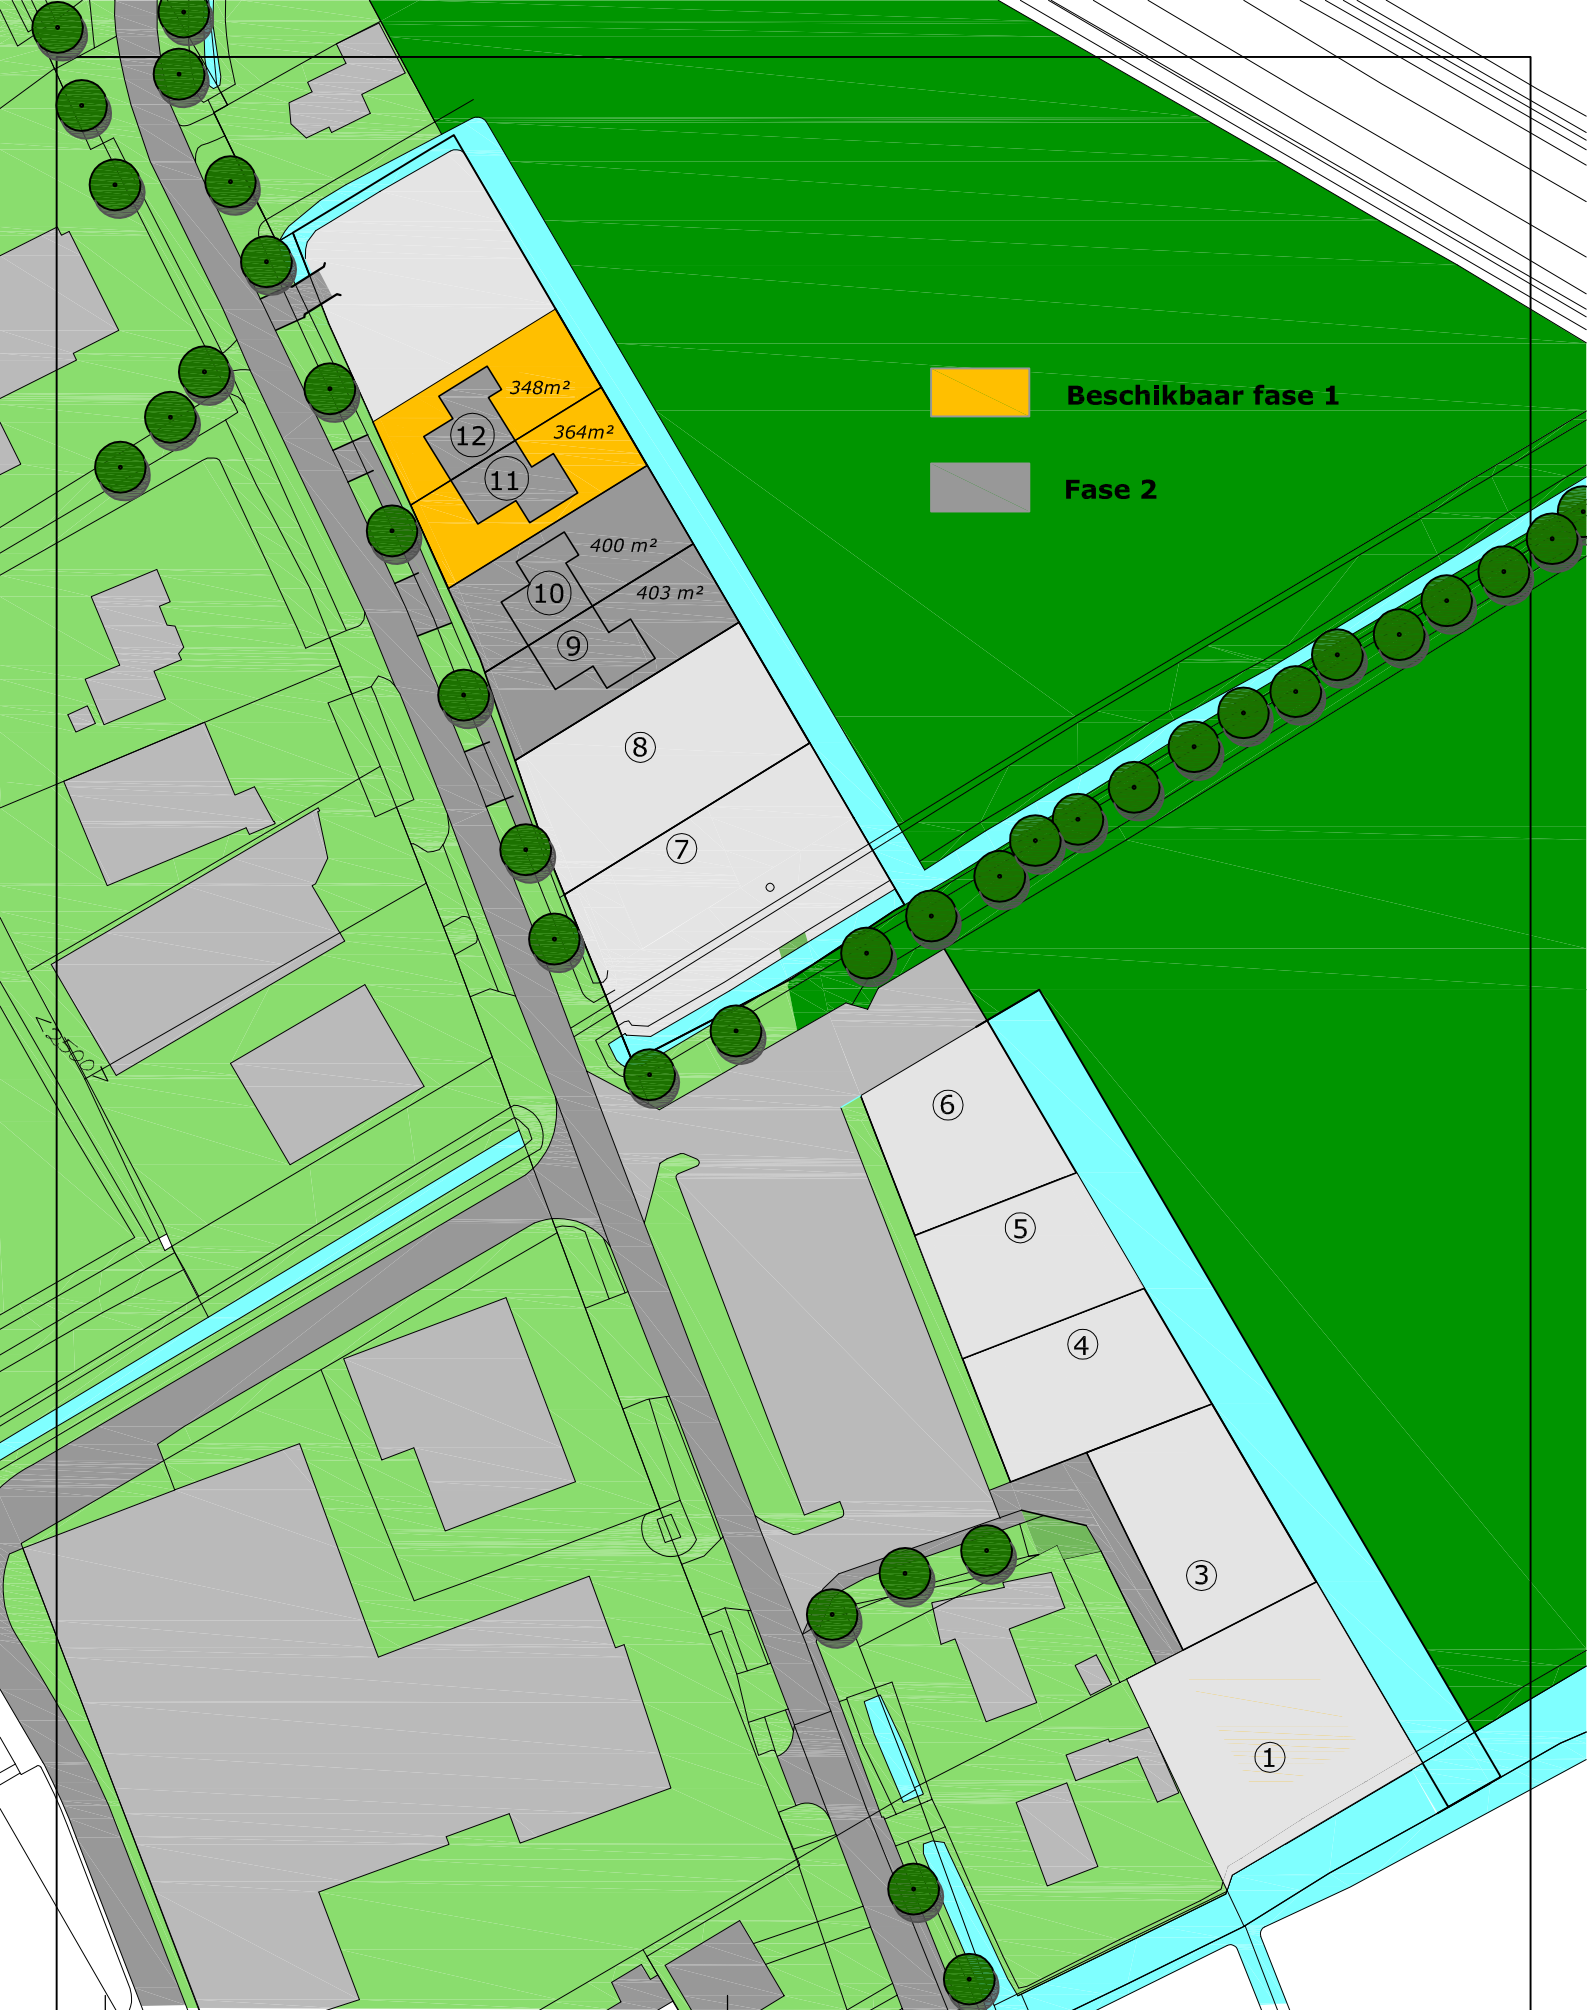

Beschikbaar fase 1



Fase 2

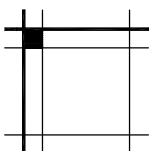

BOUWKUNDIG ONTWERPBUREAU
TSEARD BROOS
 Iedyk 18, 9107 GD Jannum
 Tel. 0519 339350
 www.tbrooms.nl info@tbrooms.nl

Plan: Halfvrijstaande NOM woningen te Burdaard
 Opdr.g.: .
 Onderdeel : Verkaveling
 Datum : juli 2019
 Blad : 03

Werknr.: 17-1895